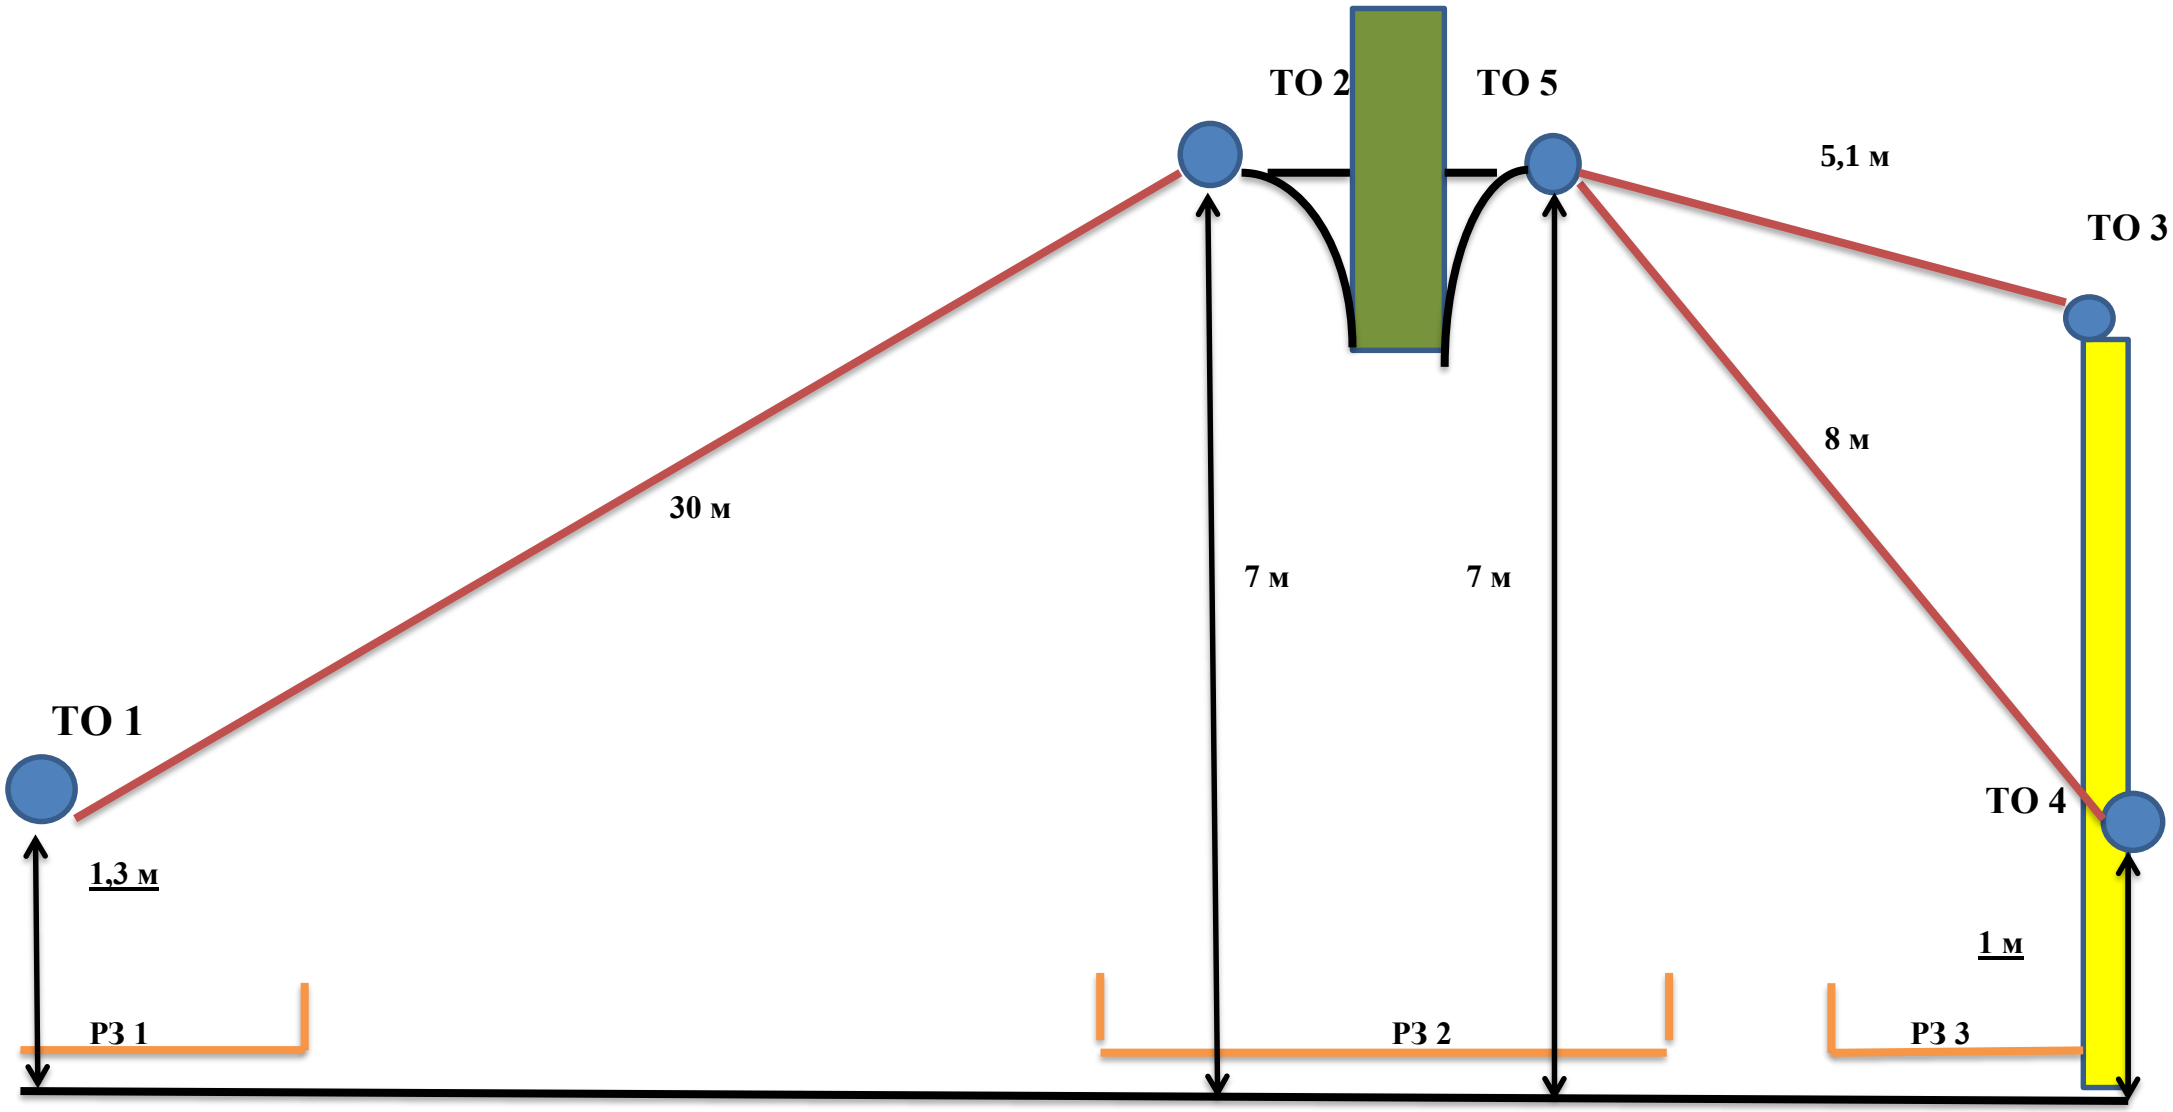
ТО 2
ТО 5
5,1 м
ТО 3
8 м
30 м
7 м
7 м
ТО 1
ТО 4
1,3 м
1 м
РЗ 1
РЗ 2
РЗ 3