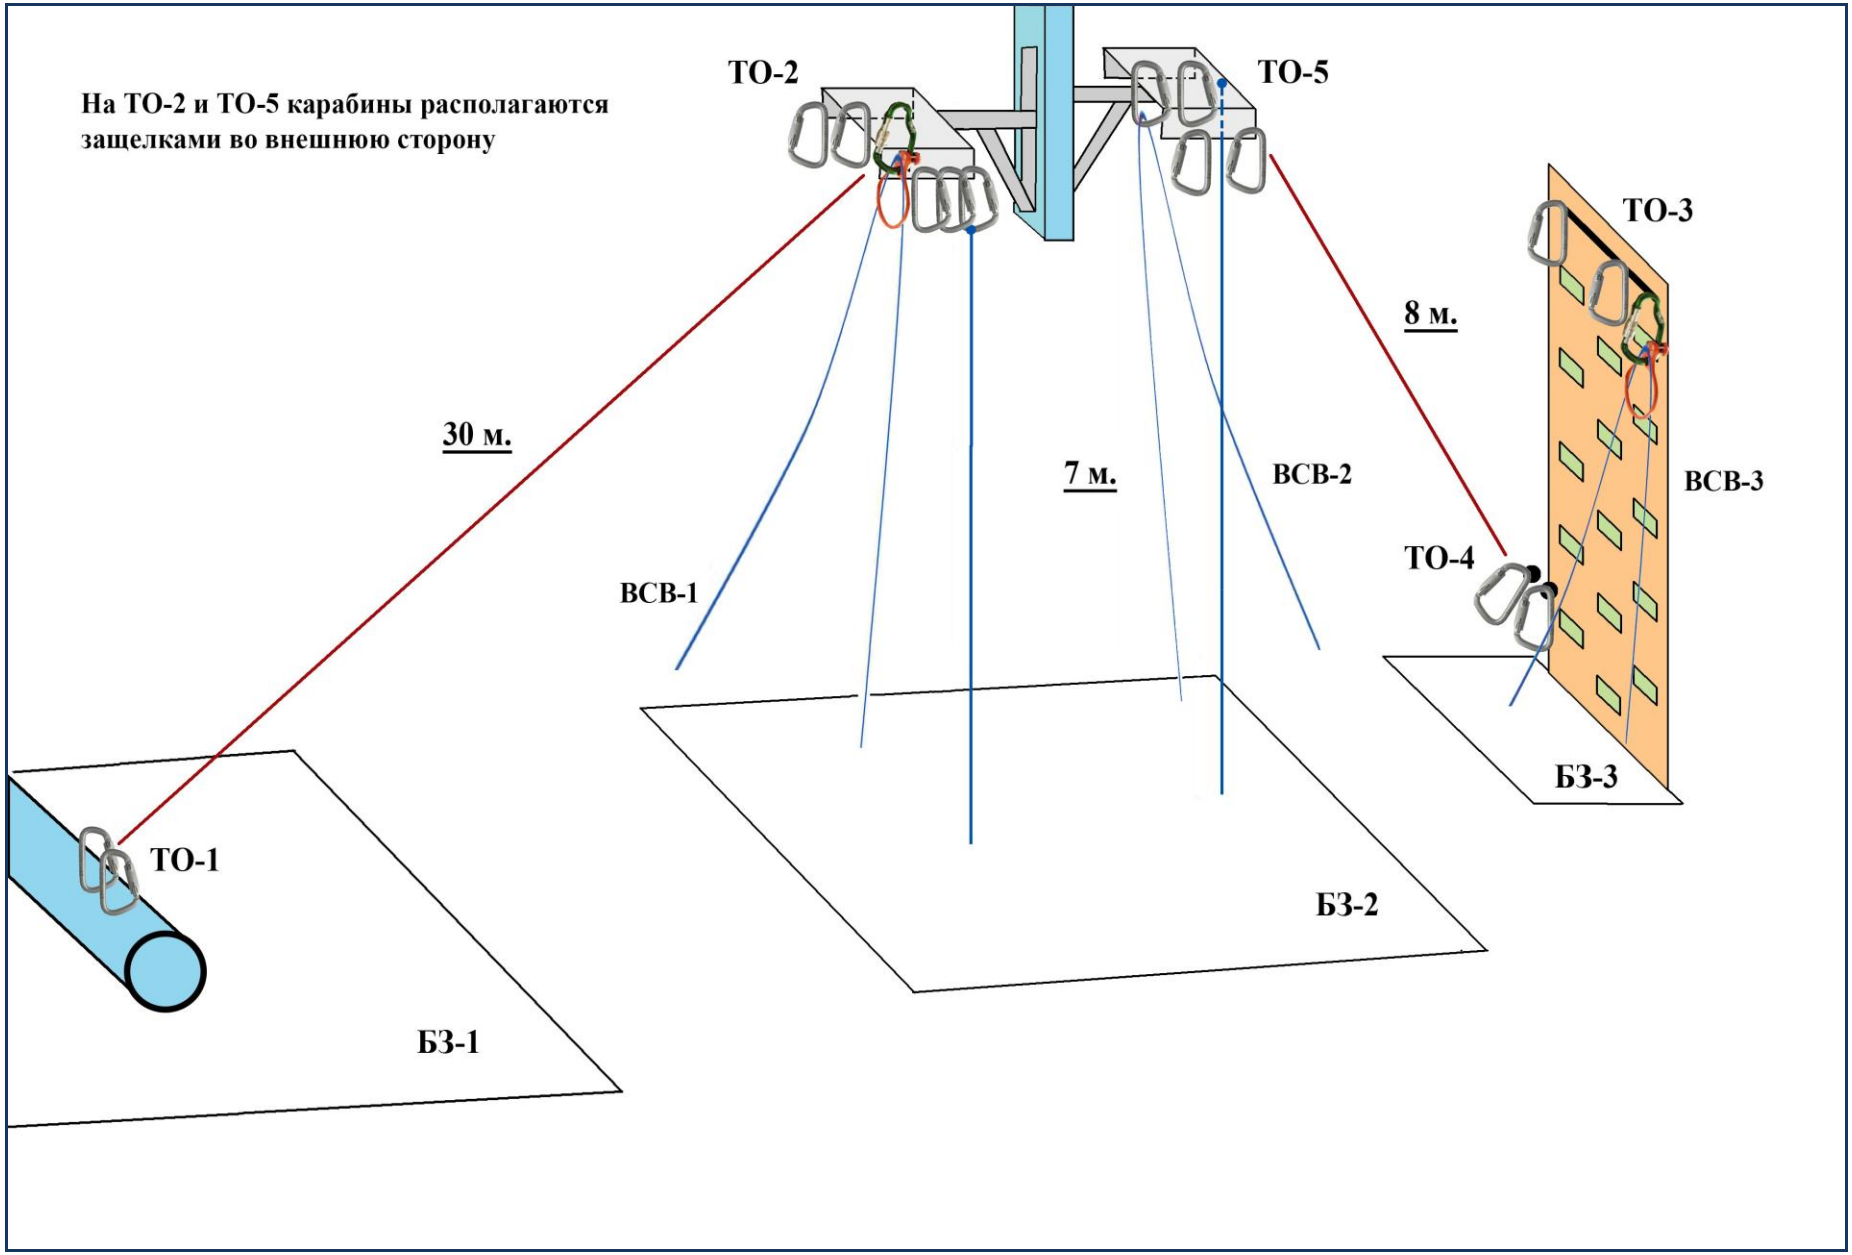СХЕМА РАСПОЛОЖЕНИЯ ТО и БЗ